


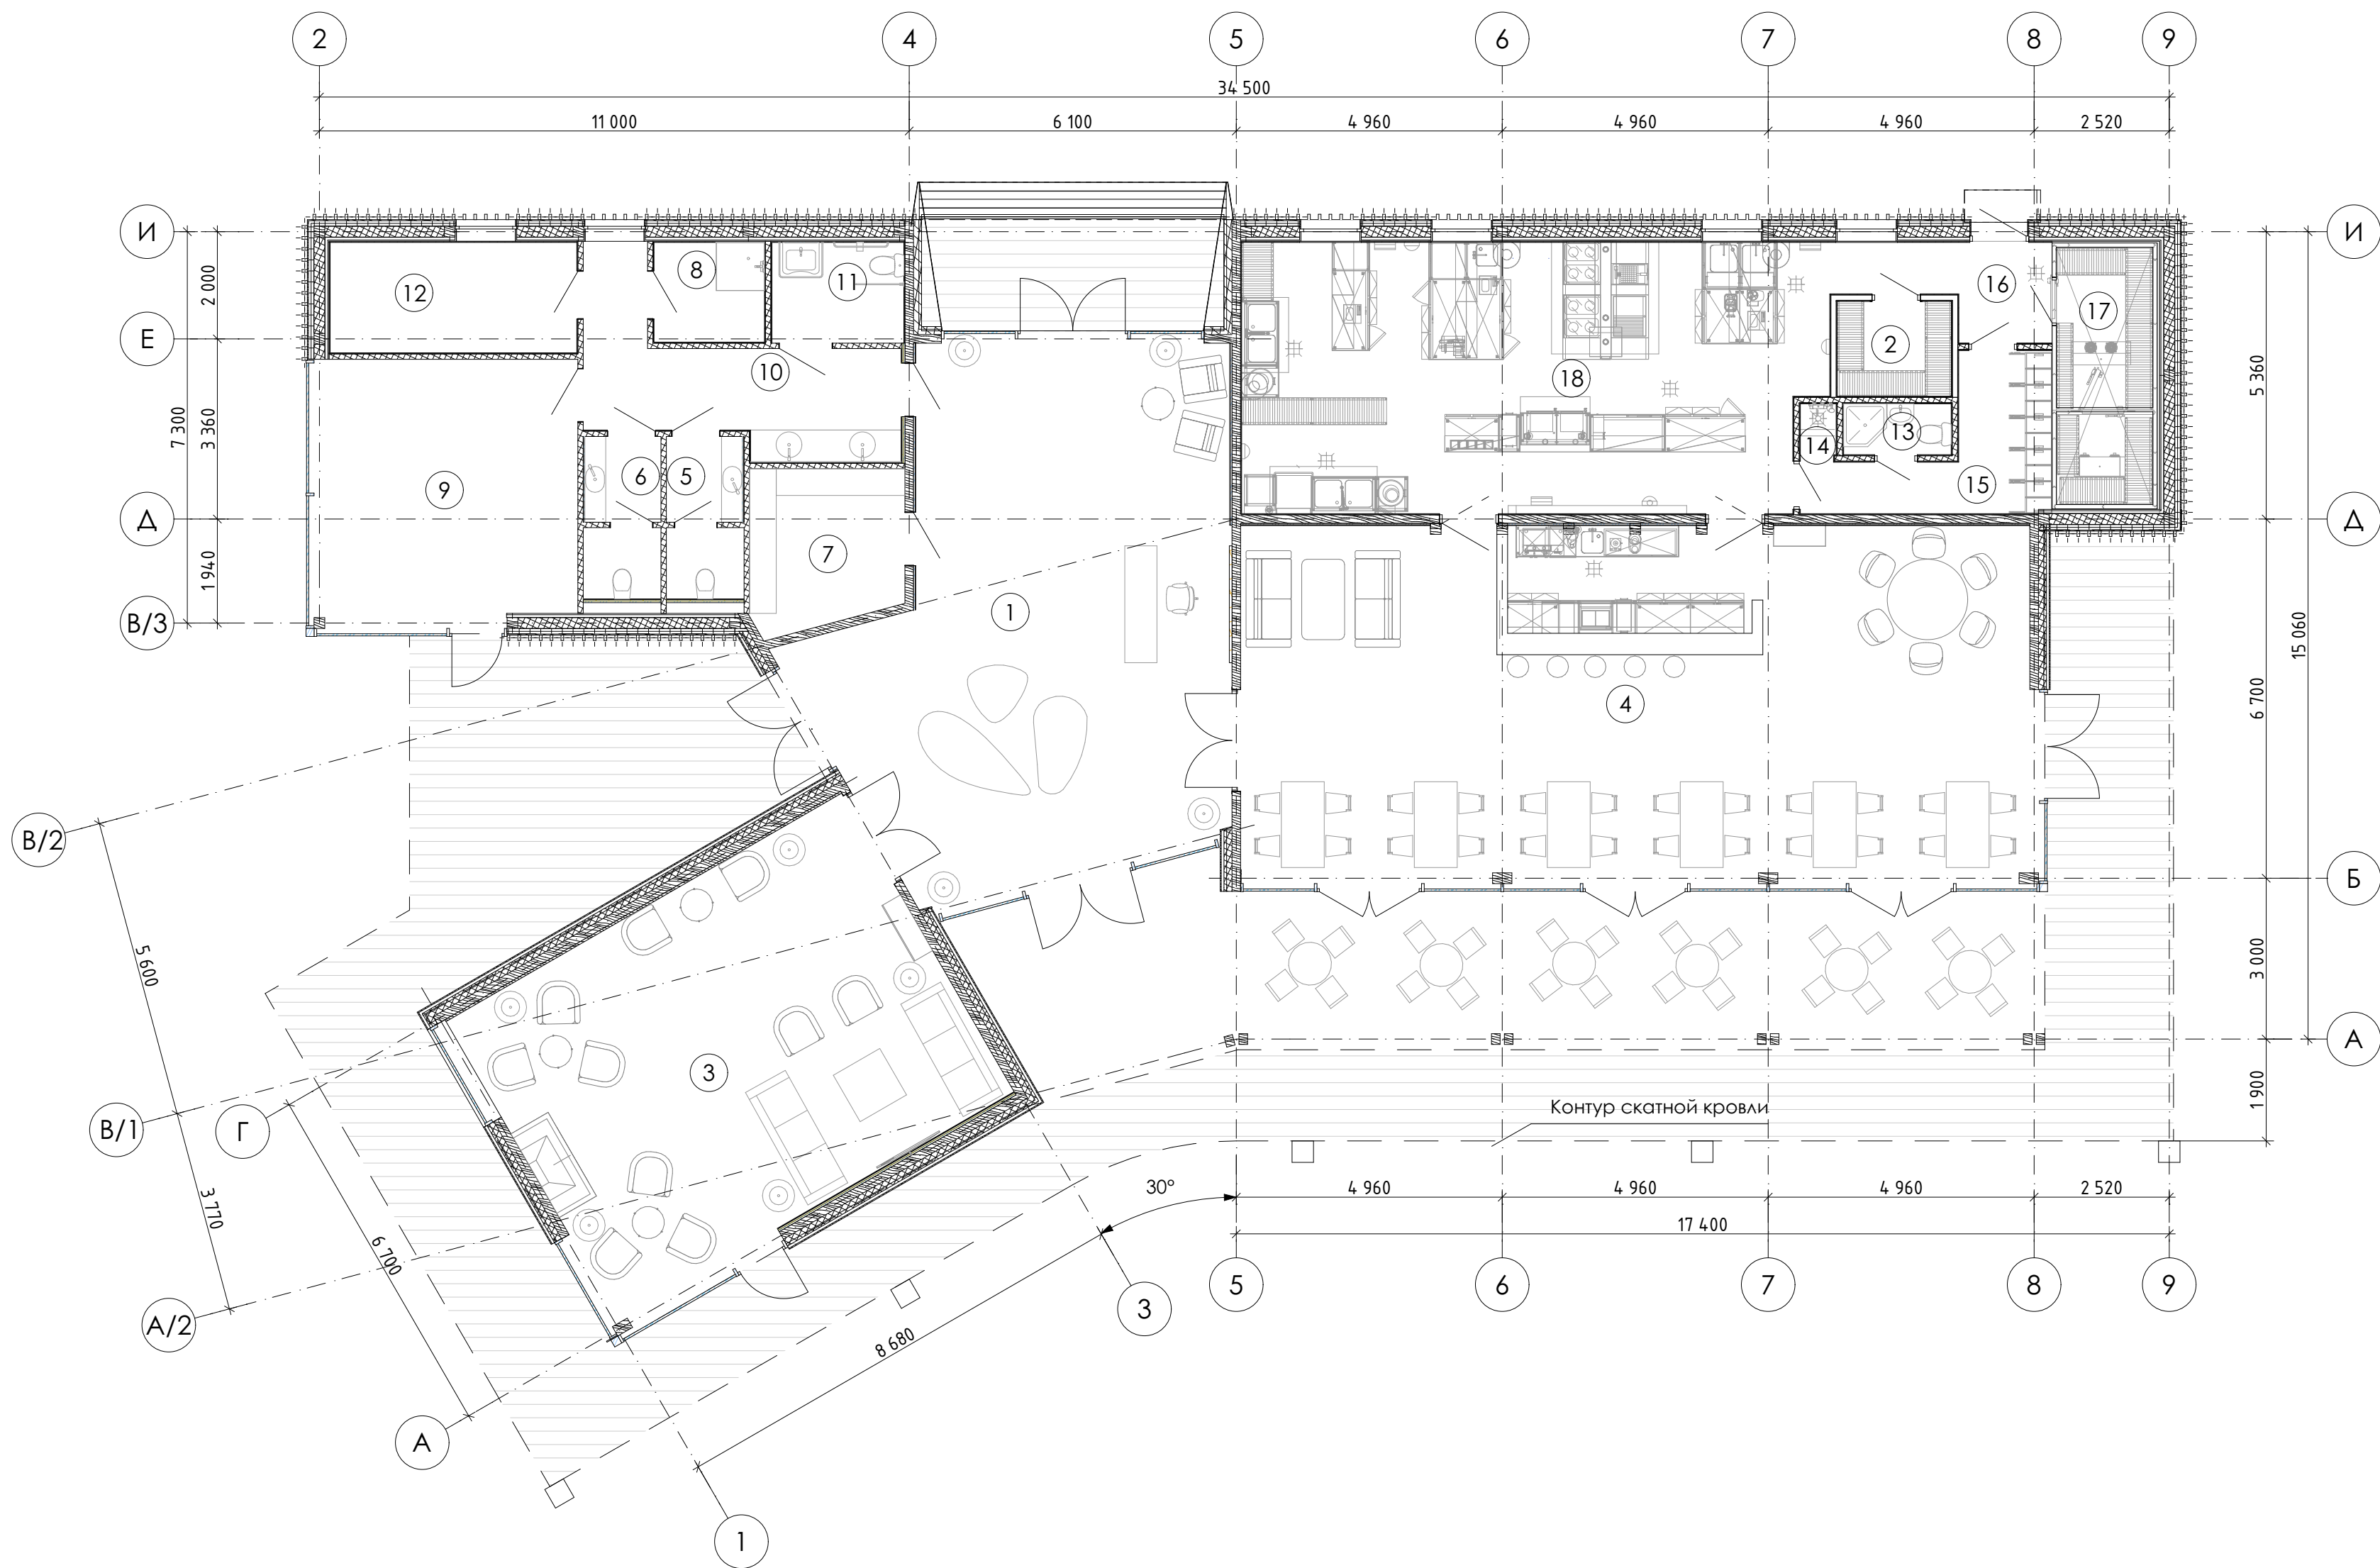

Экспликация помещений		
№	Наименование	Площадь
1	Вестибюль	66,57
2	Кладовая сухих продуктов	3,92
3	Гостиная визит-центра	75,96
4	Обеденный зал	99,57
5	С/У	4,79
6	С/У	4,79
7	Гардеробная	8,34
8	Помещ. уборочного инвентаря	3,99
9	Детская комната	24,33
10	Коридор	13,38
11	С/у для МГН	4,75
12	Техническое помещение	9,74
13	С/У персонала	2,06
14	МОП	0,70
15	Гардеробная персонала	8,36
16	Загрузочная	5,74
17	Камера гастрономии и молочно-жировых продуктов	8,64
18	Кухня	54,65
		400,28 м²

Изм.	Копуч.	Лист	№Док.	Подп.	Дата				
Разработал									
Проверил									